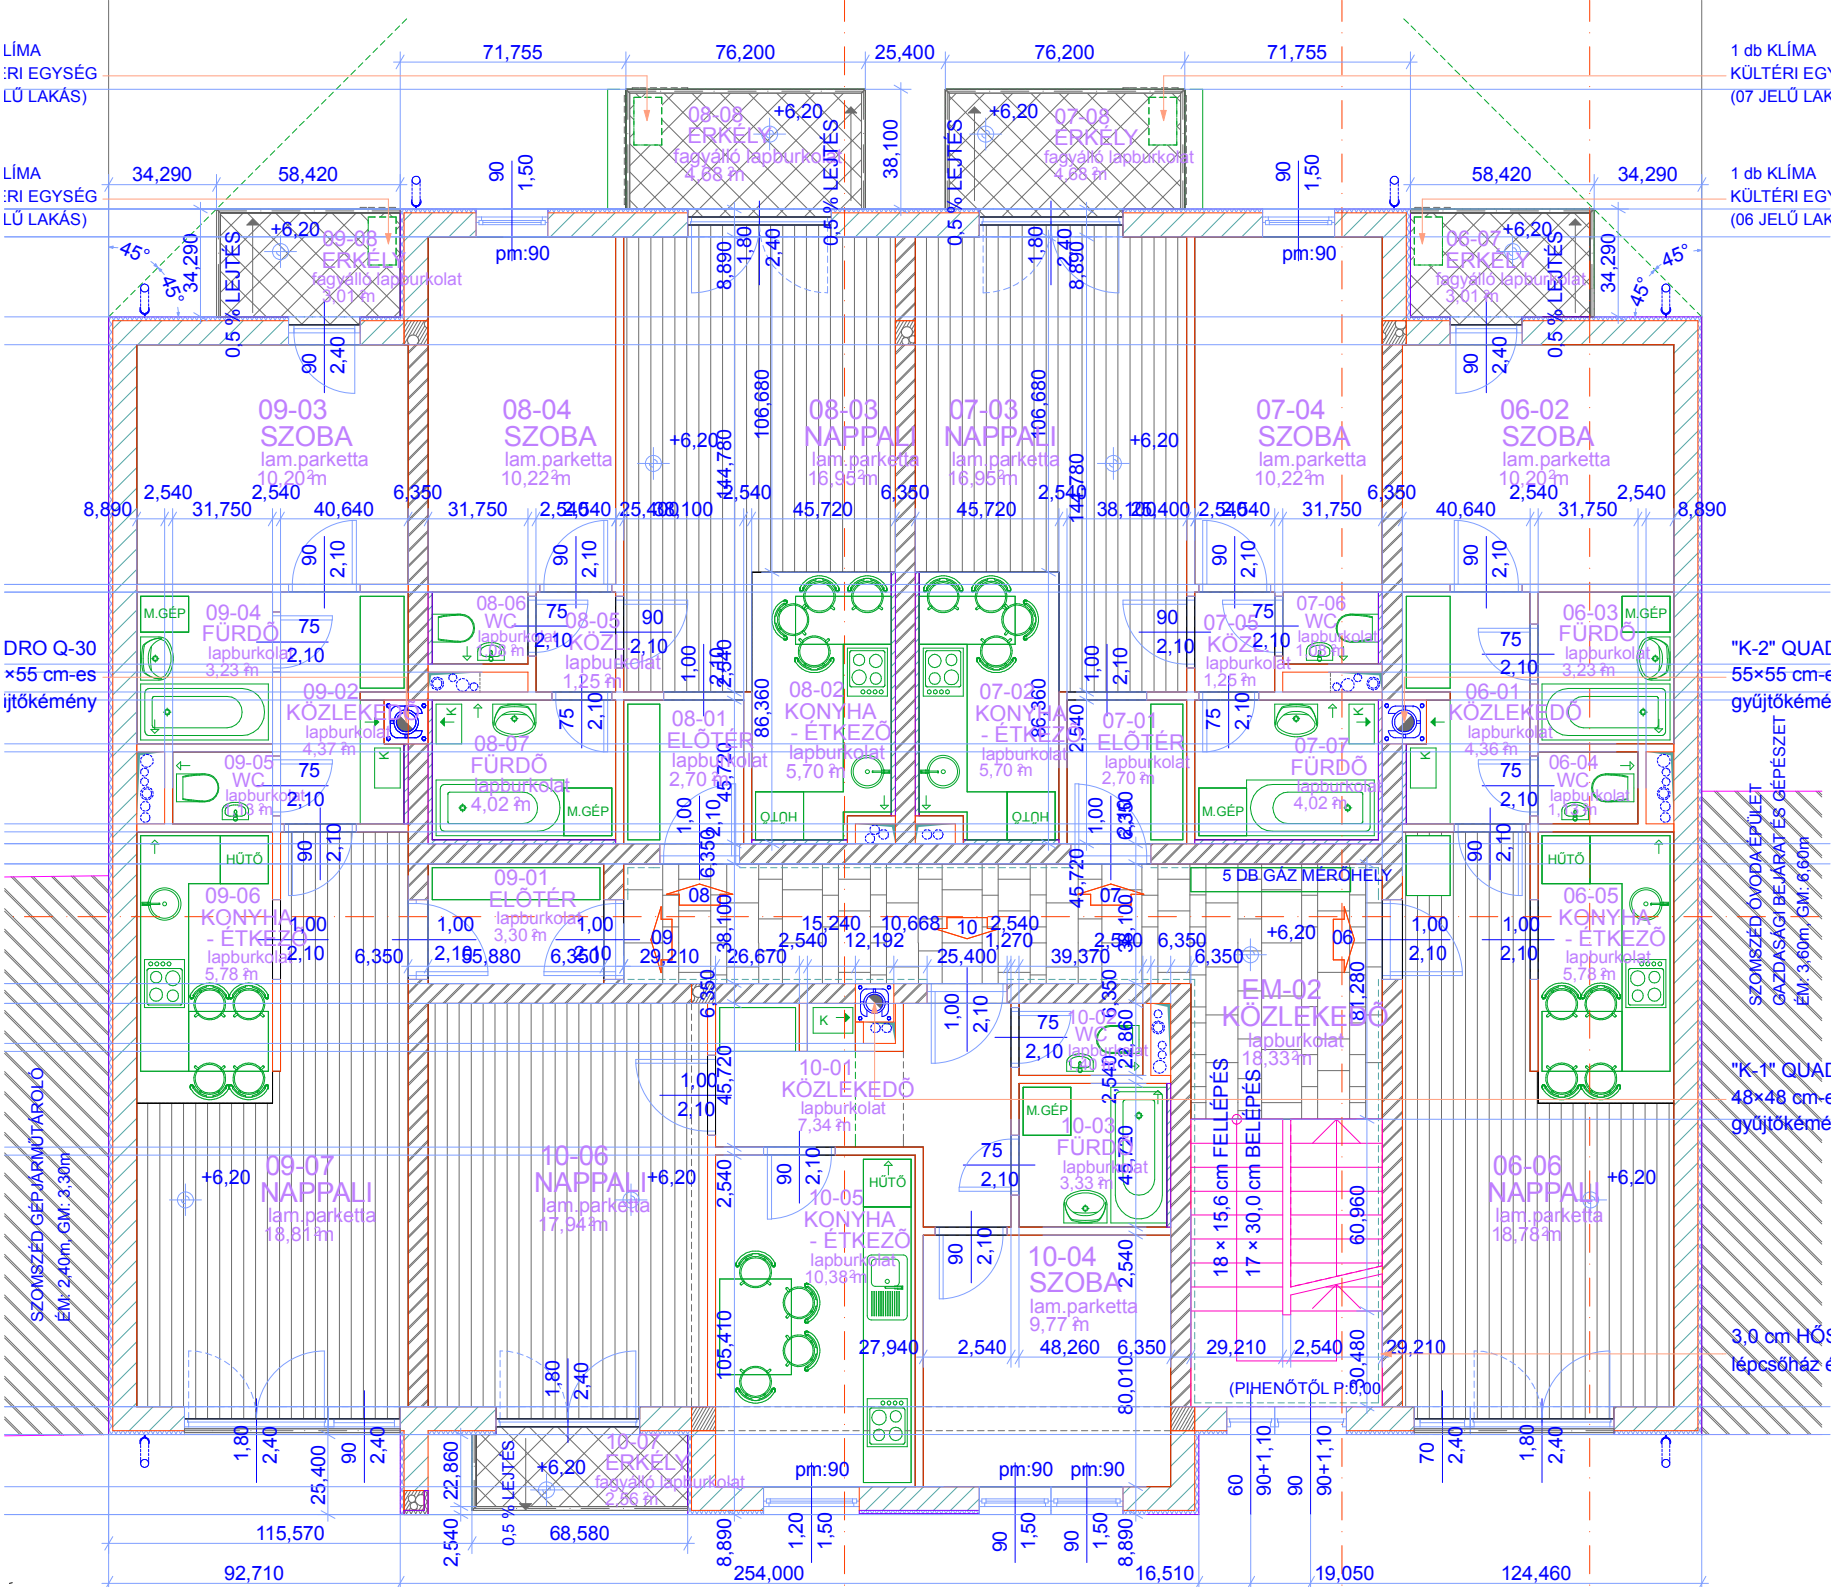
09-03 SZOBA lam.parketta 10,20 m²
08-04 SZOBA lam.parketta 10,22 m²
08-03 NAPPALI lam.parketta 16,95 m²
07-03 NAPPALI lam.parketta 16,95 m²
07-04 SZOBA lam.parketta 10,22 m²
06-02 SZOBA lam.parketta 10,20 m²
09-04 FÜRDŐ lapburkolat 3,23 m²
08-06 WC lapburkolat 1,10 m²
08-05 KÖZL. lapburkolat 1,25 m²
08-02 KONYHA - ÉTKEZŐ lapburkolat 5,70 m²
07-02 KONYHA - ÉTKEZŐ lapburkolat 5,70 m²
07-05 KÖZL. lapburkolat 1,25 m²
07-06 WC lapburkolat 1,10 m²
06-03 FÜRDŐ lapburkolat 3,23 m²
09-02 KÖZLEKEDŐ lapburkolat 4,37 m²
08-07 FÜRDŐ lapburkolat 4,02 m²
08-01 ELŐTÉR lapburkolat 2,70 m²
07-01 ELŐTÉR lapburkolat 2,70 m²
07-07 FÜRDŐ lapburkolat 4,02 m²
06-01 KÖZLEKEDŐ lapburkolat 4,36 m²
09-05 WC lapburkolat 1,10 m²
06-04 WC lapburkolat 1,10 m²
09-06 KONYHA - ÉTKEZŐ lapburkolat 5,78 m²
09-01 ELŐTÉR lapburkolat 3,30 m²
06-05 KONYHA - ÉTKEZŐ lapburkolat 5,78 m²
08-08 ÉRKÉLY fagyálló lapburkolat 4,68 m²
07-08 ÉRKÉLY fagyálló lapburkolat 4,68 m²
09-08 ÉRKÉLY fagyálló lapburkolat 3,01 m²
06-07 ÉRKÉLY fagyálló lapburkolat 3,01 m²
10-07 ÉRKÉLY fagyálló lapburkolat 2,56 m²
09-07 NAPPALI lam.parketta 18,81 m²
10-06 NAPPALI lam.parketta 17,94 m²
06-06 NAPPALI lam.parketta 18,78 m²
10-01 KÖZLEKEDŐ lapburkolat 7,34 m²
10-02 WC lapburkolat 1,10 m²
10-03 FÜRDŐ lapburkolat 3,33 m²
10-04 SZOBA lam.parketta 9,77 m²
10-05 KONYHA - ÉTKEZŐ lapburkolat 10,38 m²
EM-02 KÖZLEKEDŐ lapburkolat 18,33 m²
5 DB GÁZ MÉRŐHELY
18 × 15,6 cm FELLÉPÉS
17 × 30,0 cm BELÉPÉS
(PIHENŐTŐL P:0,00
SZOMSZÉD GÉPJÁRMŰTÁROLÓ ÉM: 2,40m, GM: 3,30m
SZOMSZÉD ÓVODA ÉPÜLET GÁZDASÁGI BEJÁRAT ÉS GÉPÉSZET ÉM: 3,60m, GM: 6,60m
1 db KLÍMA KÜLTÉRI EGYSÉG (07 JELŰ LAKÁS)
1 db KLÍMA KÜLTÉRI EGYSÉG (06 JELŰ LAKÁS)
"K-2" QUADRO Q-30 55×55 cm-es gyűjtőkémény
"K-1" QUADRO 48×48 cm-es gyűjtőkémény
3,0 cm HŐS lépcsőház é
0,5 % LEJTÉS
M.GÉP
HŰTŐ
pm:90