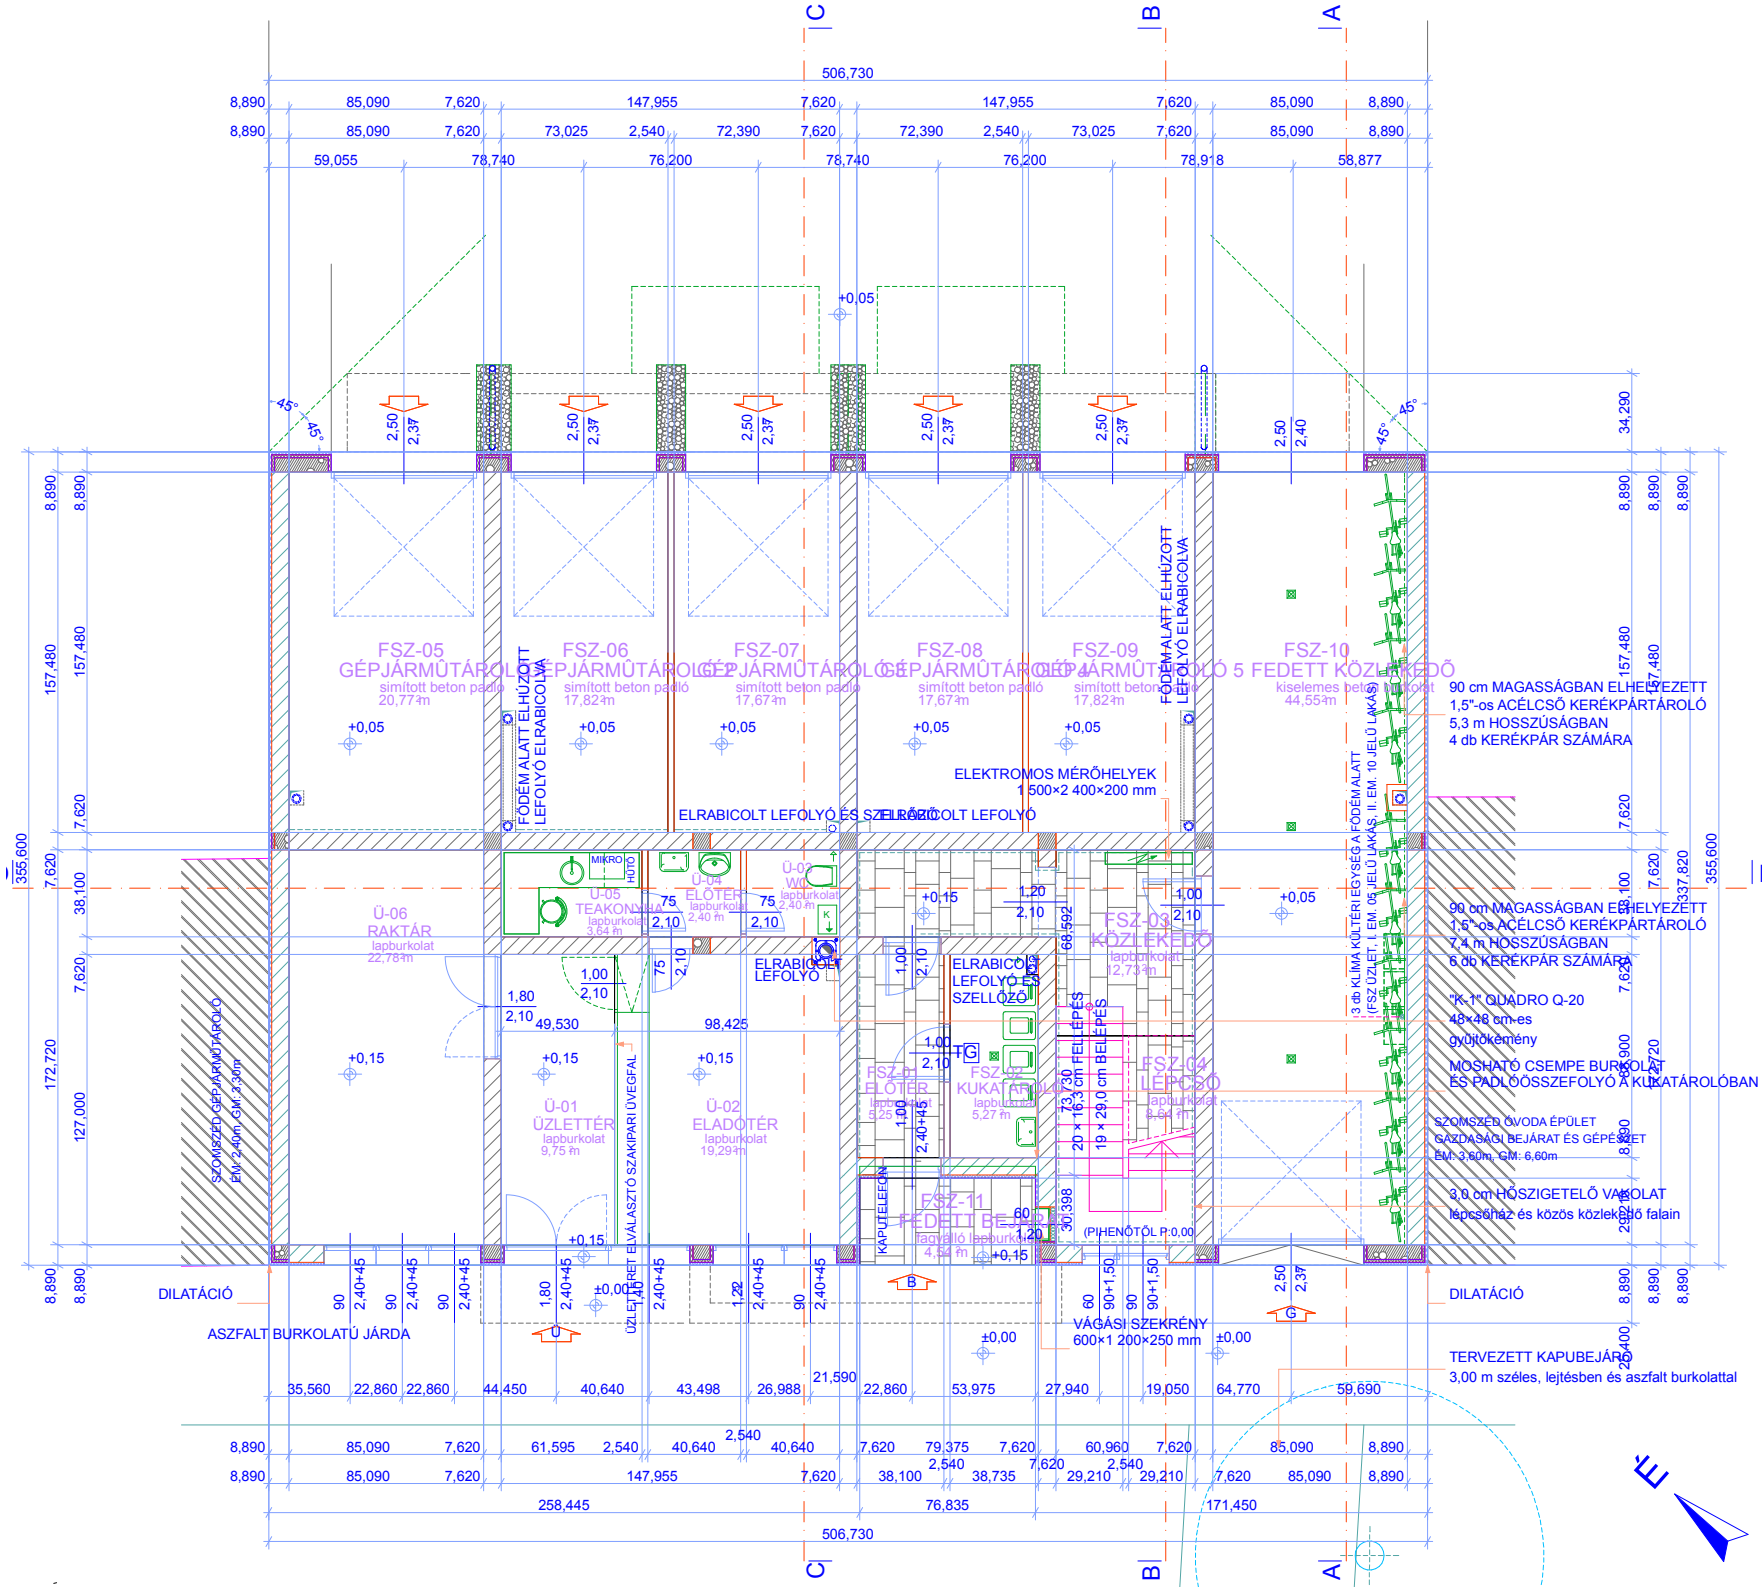
FSZ-05 GÉPJÁRMŰTÁROLÓ
simított beton padló
20,77 m
FSZ-06 GÉPJÁRMŰTÁROLÓ
simított beton padló
17,82 m
FSZ-07 GÉPJÁRMŰTÁROLÓ
simított beton padló
17,67 m
FSZ-08 GÉPJÁRMŰTÁROLÓ
simított beton padló
17,67 m
FSZ-09 GÉPJÁRMŰTÁROLÓ
simított beton padló
17,82 m
FSZ-10 5 FEDETT KÖZLEKEDŐ
kiselemes beton burkolat
44,55 m
FÖDÉM ALATT ELHÚZOTT LEFOLYÓ ELRABICOLVA
ELRABICOLT LEFOLYÓ ÉS SZELLŐZŐ
ELRABICOLT LEFOLYÓ
ELEKTROMOS MÉRŐHELYEK
1 500×2 400×200 mm
90 cm MAGASSÁGBAN ELHELYEZETT
1,5"-os ACÉLCSŐ KERÉKPÁRTÁROLÓ
5,3 m HOSSZÚSÁGBAN
4 db KERÉKPÁR SZÁMÁRA
90 cm MAGASSÁGBAN ELHELYEZETT
1,5"-os ACÉLCSŐ KERÉKPÁRTÁROLÓ
7,4 m HOSSZÚSÁGBAN
6 db KERÉKPÁR SZÁMÁRA
"K-1" QUADRO Q-20
48×48 cm-es
gyűjtőkémény
MOSHATÓ CSEMPE BURKOLAT
ÉS PADLÓSSZEFOLYÓ A KUKÁTÁROLÓBAN
SZOMSZÉD ÓVODA ÉPÜLET
GAZDASÁGI BEJÁRAT ÉS GÉPÉSZET
EM: 3,60m, GM: 6,60m
3,0 cm HŐSZIGETELŐ VAKOLAT
lépcsőház és közös közlekedő falain
3 db KLÍMA KÜLTÉRI EGYSÉG A FÖDÉM ALATT
(FSZ ÜZLET, I. EM. 06 JELŰ LAKÁS, II. EM. 10 JELŰ LAKÁS)
Ü-01 ÜZLETTÉR
lapburkolat
9,75 m
Ü-02 ELADÓTÉR
lapburkolat
19,29 m
Ü-03 WC
lapburkolat
2,40 m
Ü-04 ELŐTÉR
lapburkolat
2,40 m
Ü-05 TEAKONYHA
lapburkolat
3,64 m
Ü-06 RAKTÁR
lapburkolat
22,78 m
FSZ-01 ELŐTÉR
lapburkolat
5,25 m
FSZ-02 KUKÁTÁROLÓ
lapburkolat
5,27 m
FSZ-03 KÖZLEKEDŐ
lapburkolat
12,73 m
FSZ-04 LÉPCSŐ
lapburkolat
8,64 m
FSZ-11 FEDETT BEJÁRÓ
fagyálló lapburkolat
4,54 m
MIKRO
HŰTŐ
SZOMSZÉD GÉPJÁRMŰTÁROLÓ
ÉM: 2,40m, GM: 3,30m
ÜZLETRÉSZT ELVÁLASZTÓ SZAKIPARI ÜVEGFAL
KAPUTELEFON
(P)IHENŐTŐL P:0,00
DILATÁCIÓ
ASZFALT BURKOLATÚ JÁRDA
VÁGÁSI SZEKRÉNY
600×1 200×250 mm
TERVEZETT KAPUBEJÁRÓ
3,00 m széles, lejtésben és aszfalt burkolattal
ELRABICOLT LEFOLYÓ ÉS SZELLŐZŐ
ELRABICOLT LEFOLYÓ
73,730
20 × 16,3 cm FELLÉPÉS
19 × 29,0 cm BELÉPÉS
68,592
30,398
506,730
355,600
337,820
172,720
157,480
127,000
38,100
34,290
29,900
29,720
26,400
D
E