


LÍMA
ÉRI EGYSÉG
LŰ LAKÁS)

1 db KLÍMA
KÜLTÉRI EGYSÉG
(12 JELŰ LA

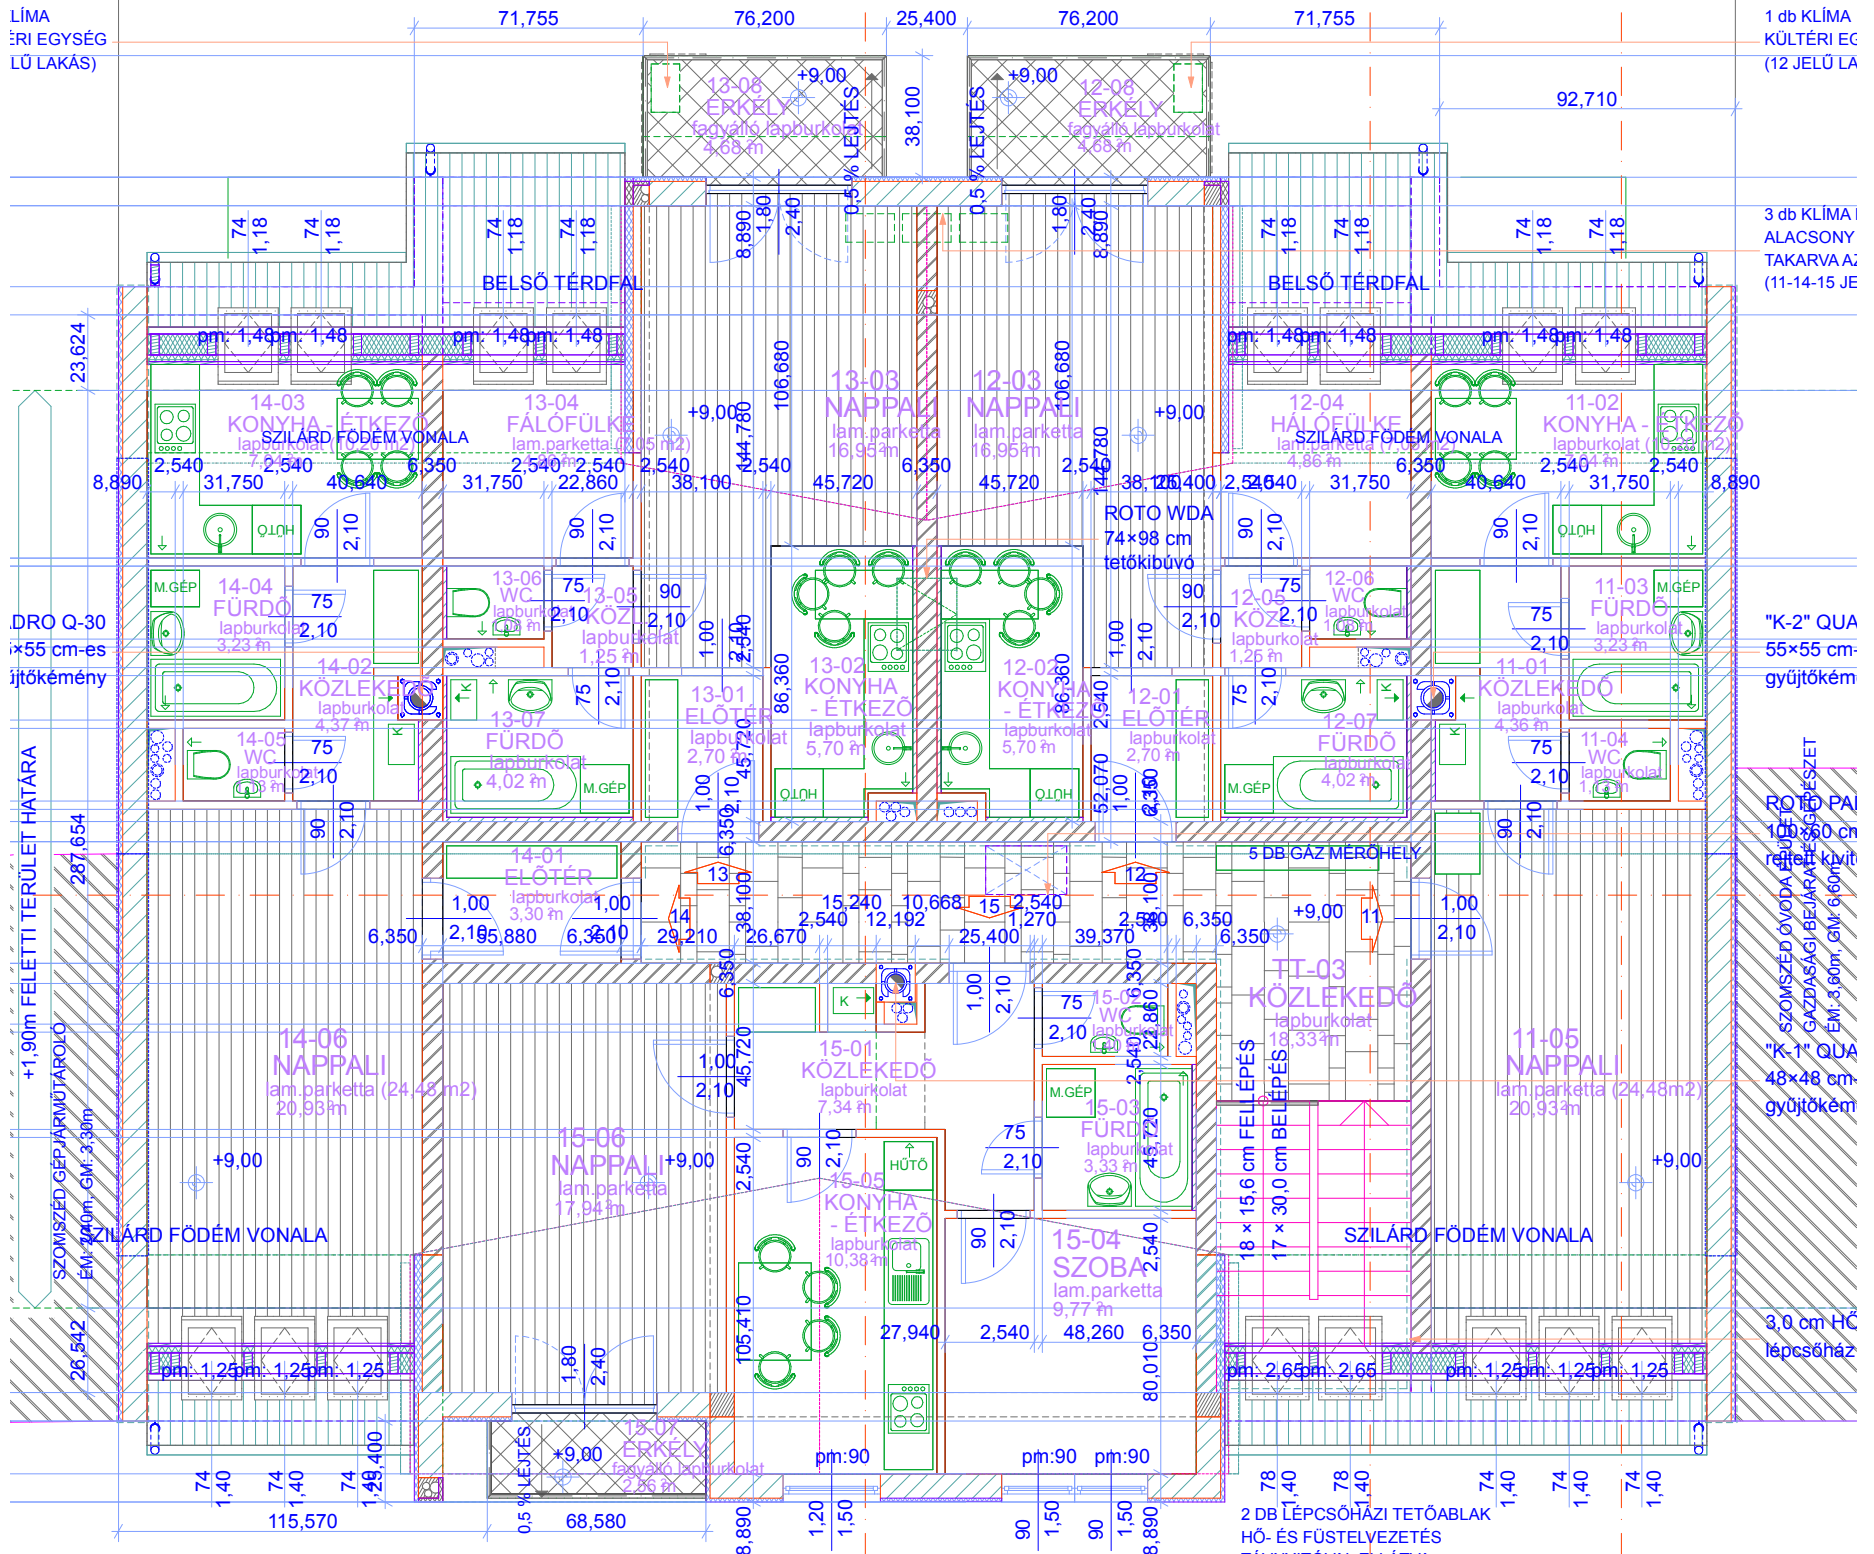

3 db KLÍMA
ALACSONY
TAKARVA;
(11-14-15 JE

"K-2" QUA
55x55 cm-
gyűjtőkém

RO... PAI
10... 30 cm
GAZDASÁGI BEJÁRÁS
EM: 3,60m; GM: 6,60m

"K-1" QUA
48x48 cm-
gyűjtőkém

3,0 cm HC
lépcsőház


DRO Q-30
55 cm-es
ajtókemény

+1,90m FELETTI TERÜLET HATARA

SZOMSZÉD GÉP/ÁRMŰTÁROLO
EM: 3,00m; GM: 3,30m

26,542

115,570

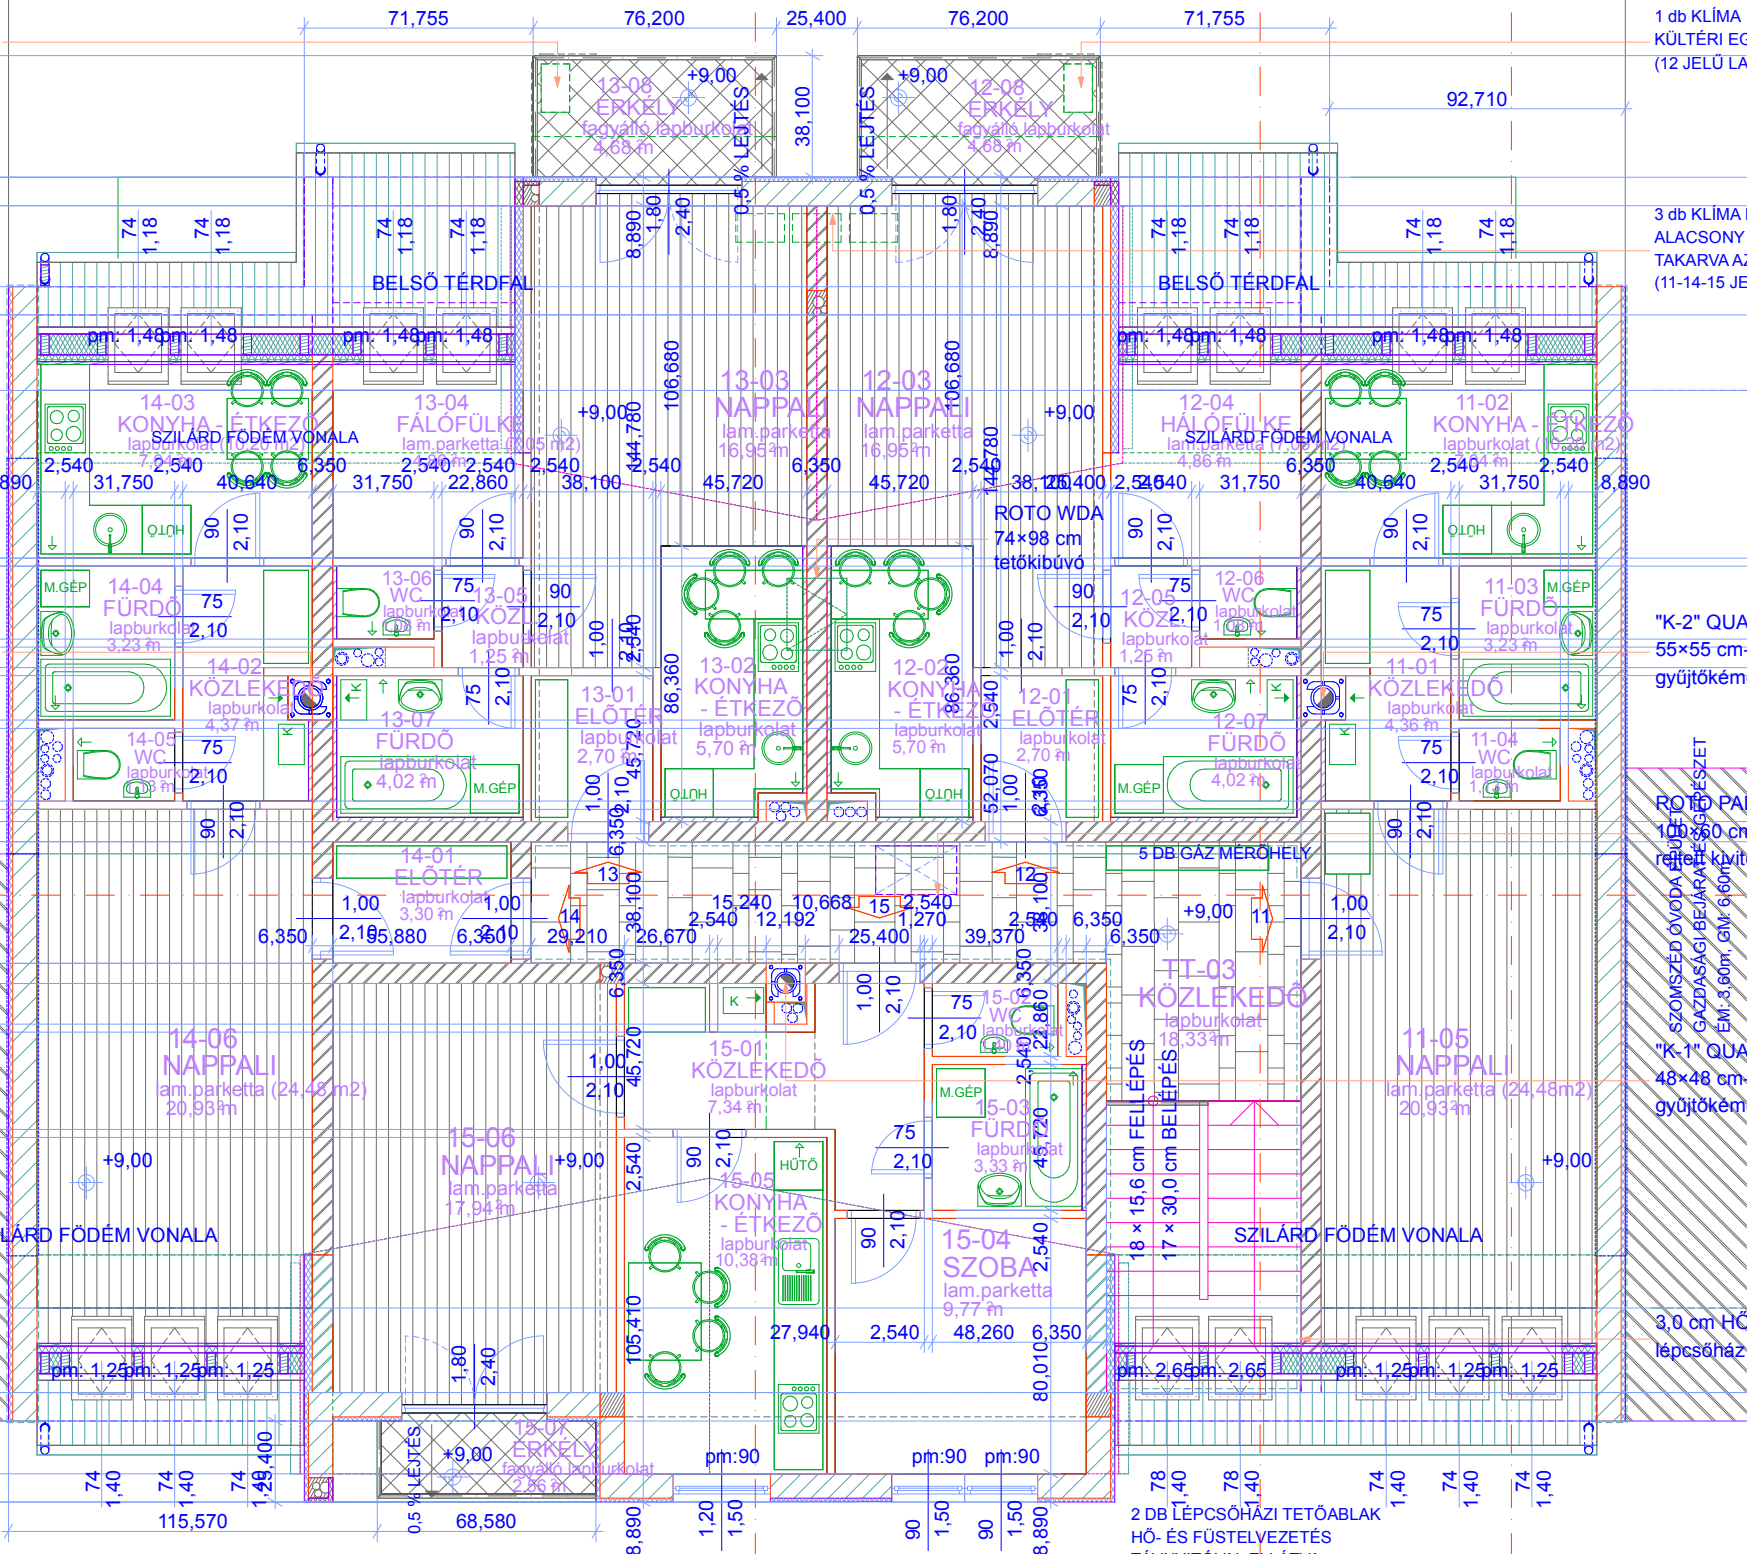

2 DB LÉPCSŐHÁZI TETŐABLAK
HŐ- ÉS FÜSTELVEZETÉS
TÁVNYITÓVAL EL LÁTVA