


EMELETI ALAPRAJZ M=1:100

FELHASZNÁLT ANYAGOK:

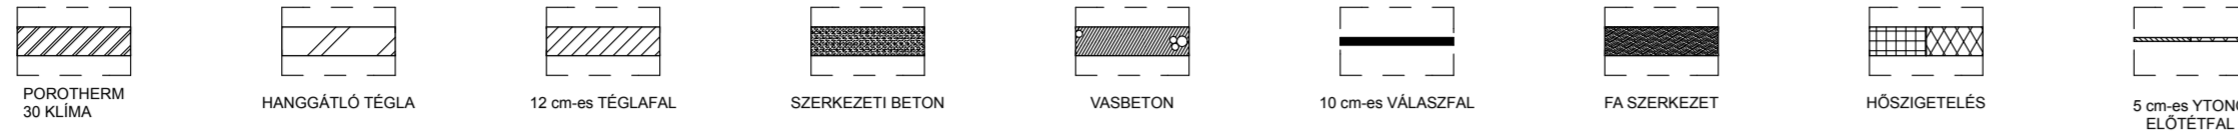


1. SZÁMÚ ÉPÜLET

2. SZÁMÚ ÉPÜLET

110x150 mm KONDEZÁCIÓS GÁZKAZÁN SAJÁT EGÉSTERMÉK KIVEZETÉSI BERENDEZÉS

110x150 mm KONDEZÁCIÓS GÁZKAZÁN SAJÁT EGÉSTERMÉK KIVEZETÉSI BERENDEZÉS

		3D KREATÓR ÉPÍTŐPARI ÉS SZÉKSZÁGÍTÁSI BT 6721 SZEGED TIBAR UTCA 8/B email: 3dcreator@freemove.hu	TELEFON: SEBESTYÉN TIBOR 30-25-096-171-33 KOVÁCS LÁSZLÓ 30-25-451-60-00
TERVEZÉSI ADATOK			
SZEGED, FÖLDMÍVES UTCA 28 (20763 HRSZ.) ALATTI TELEKRE TRVEZETT 4 LAKÁSOS SORHÁZ ÉS GÉPJÁRMŰ TAROLÓK		TERVEZÉS HELYE ÉS MEGNEVEZÉSE	
ÉPÍTÉSI KIVITELEZÉSI TERV LÉPTÉK M=1:100		TERV TÍPUSA	
PALLÉR 2001 KFT. 6722 SZEGED BÉCSI KÖRÜT 33. KÉPVISELŐ: CSÁNYI VILMOS		MEGBÍZÓ NEVE CÍME ÉS ALÁÍRÁSA	
ÉPÍTÉSZ TERVEZŐK			
SEBESTYÉN TIBOR OKLEVELES ÉPÍTÉSZ TN: E-06-4373		FELELŐS TERVEZŐ NEVEJEGYZÉK SZÁMA ÉS ALÁÍRÁSA	
CSÁNYI DÁNIEL OKLEVELES ÉPÍTÉSZ		ÉPÍTÉSZ TERVEZŐ	
TÁRS TERVEZŐK			
KINCSES GYÖRGY		ÉPÜLETSZERKEZET	
SÁNDOR VIKTOR		GÉPÉSZET	
SZALÓKI TAMÁS		ELEKTROMOSSÁG	
DÁTUM: 2017.01.17.		LÉPTÉK: M=1:100	
EMELETI ALAPRAJZ		RAJZSZÁM R- 04	

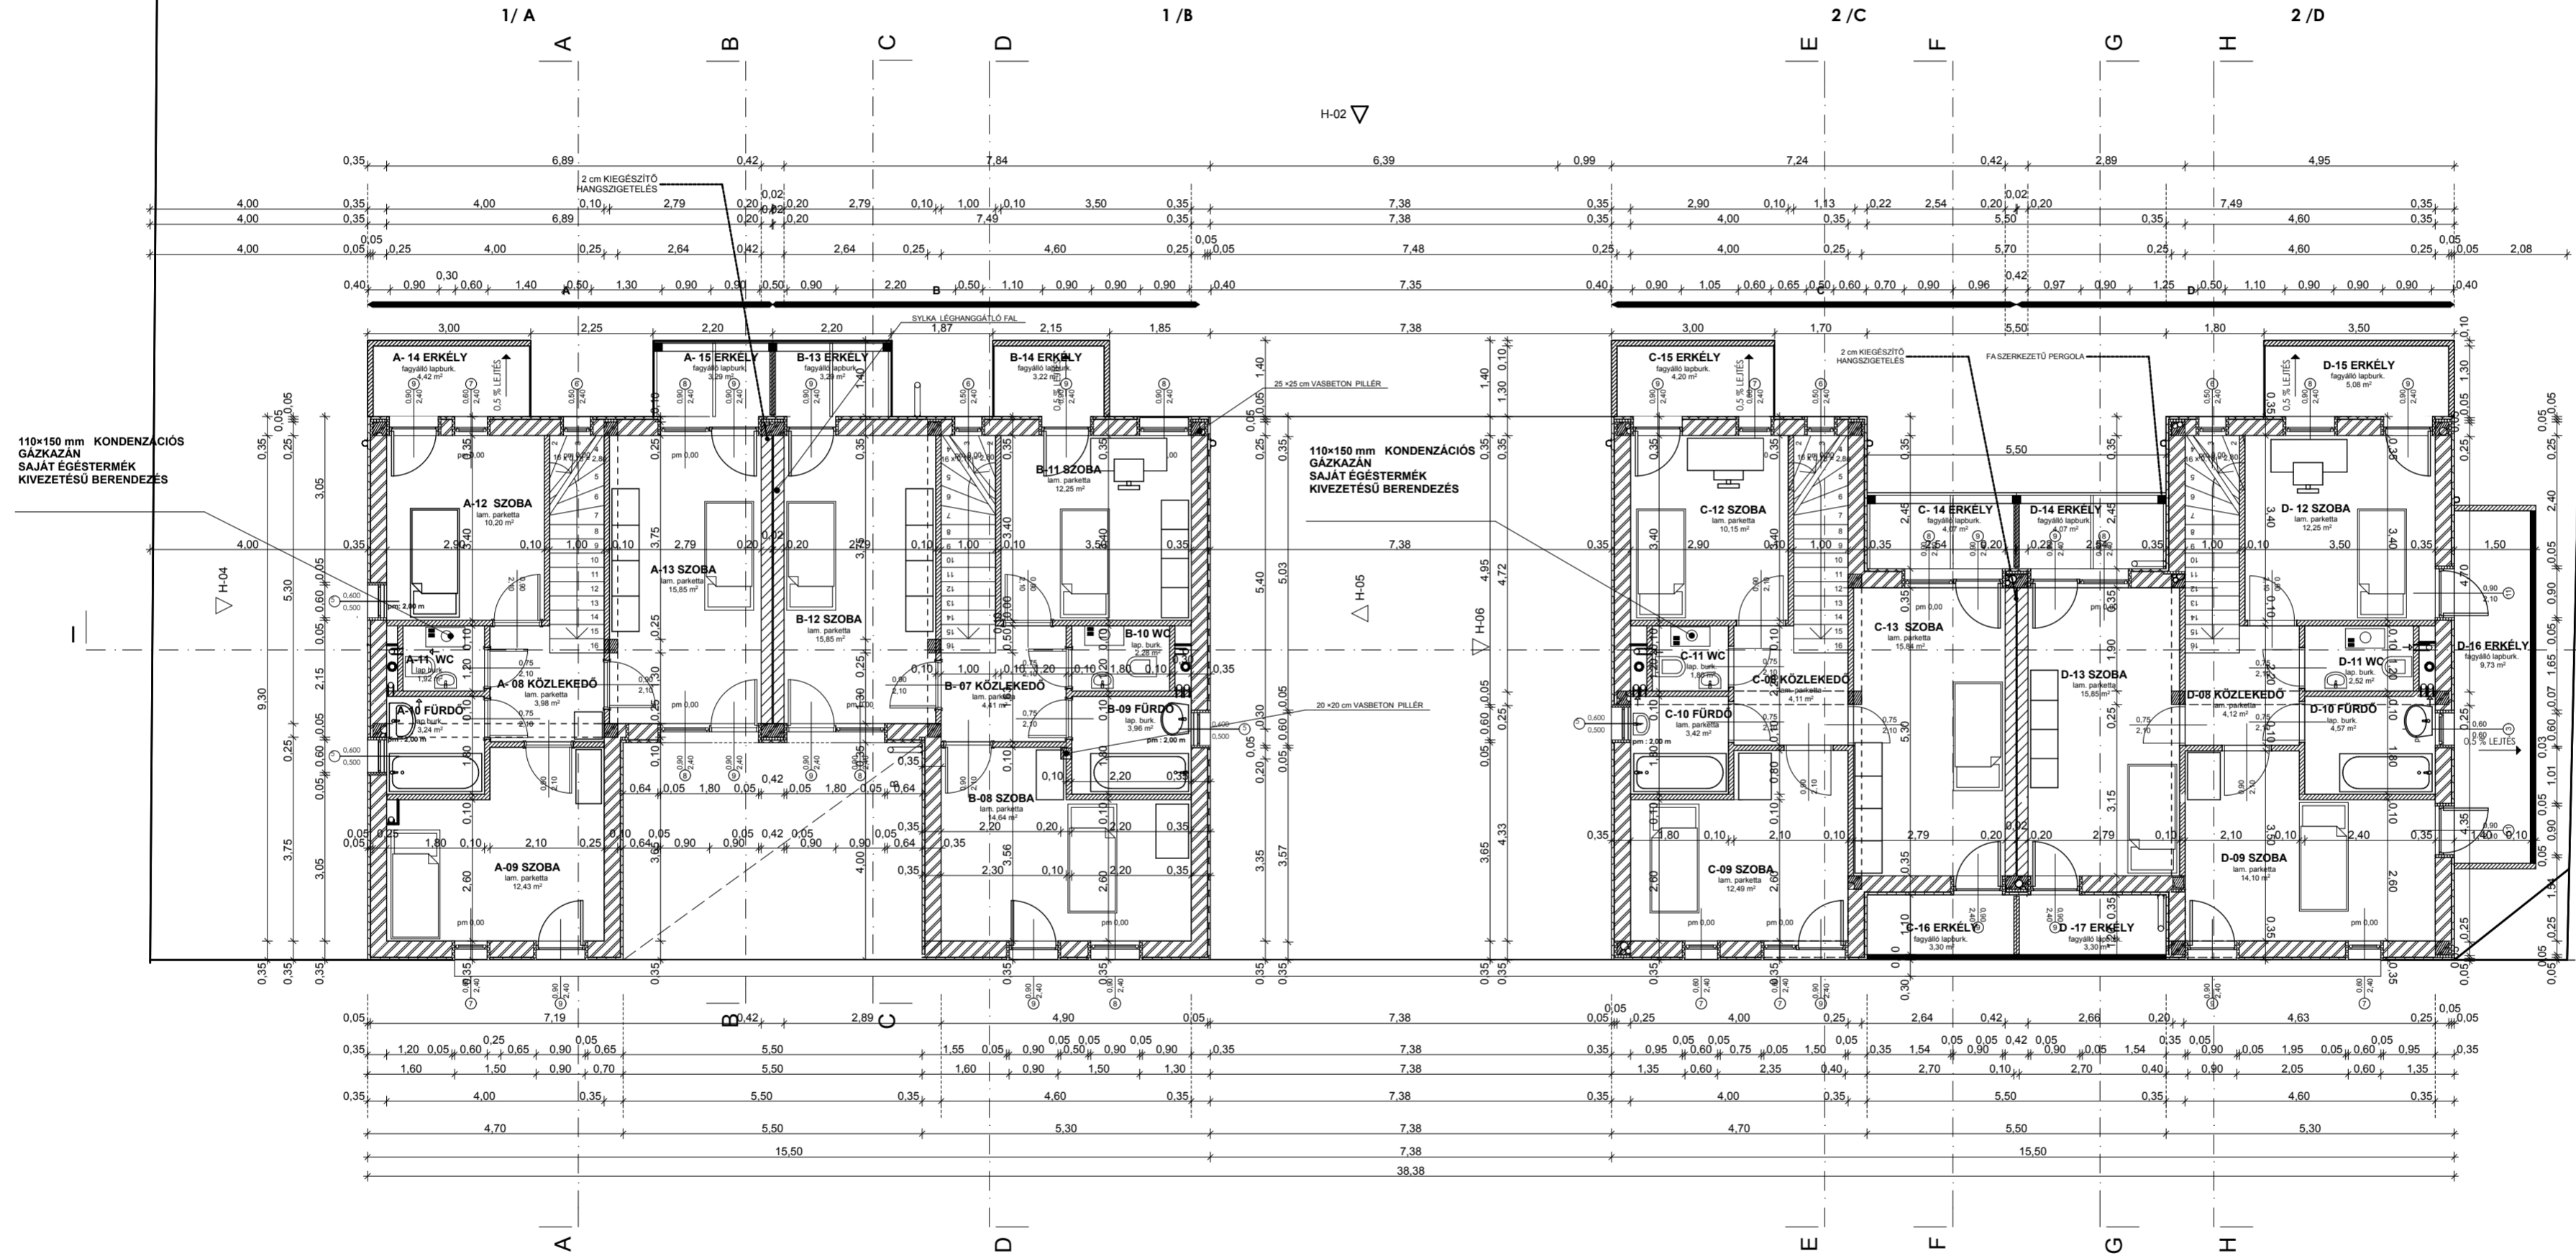

H-07

H-01

60H