


FÖLDSZINTI ALAPRAJZ M=1:100


FELHASZNÁLT ANYAGOK:

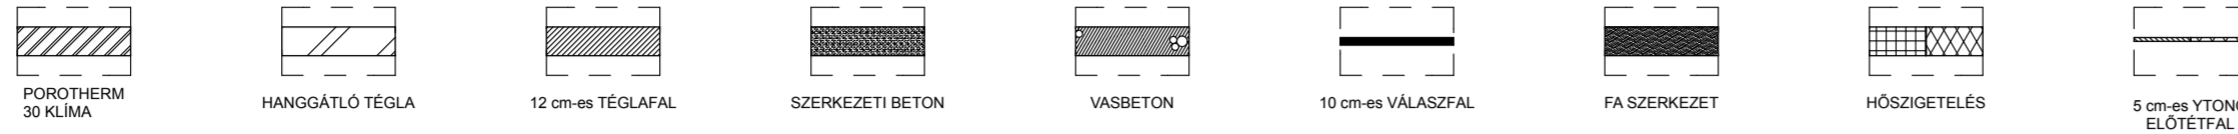

44.78

1. SZÁMÚ ÉPÜLET

2. SZÁMÚ ÉPÜLET

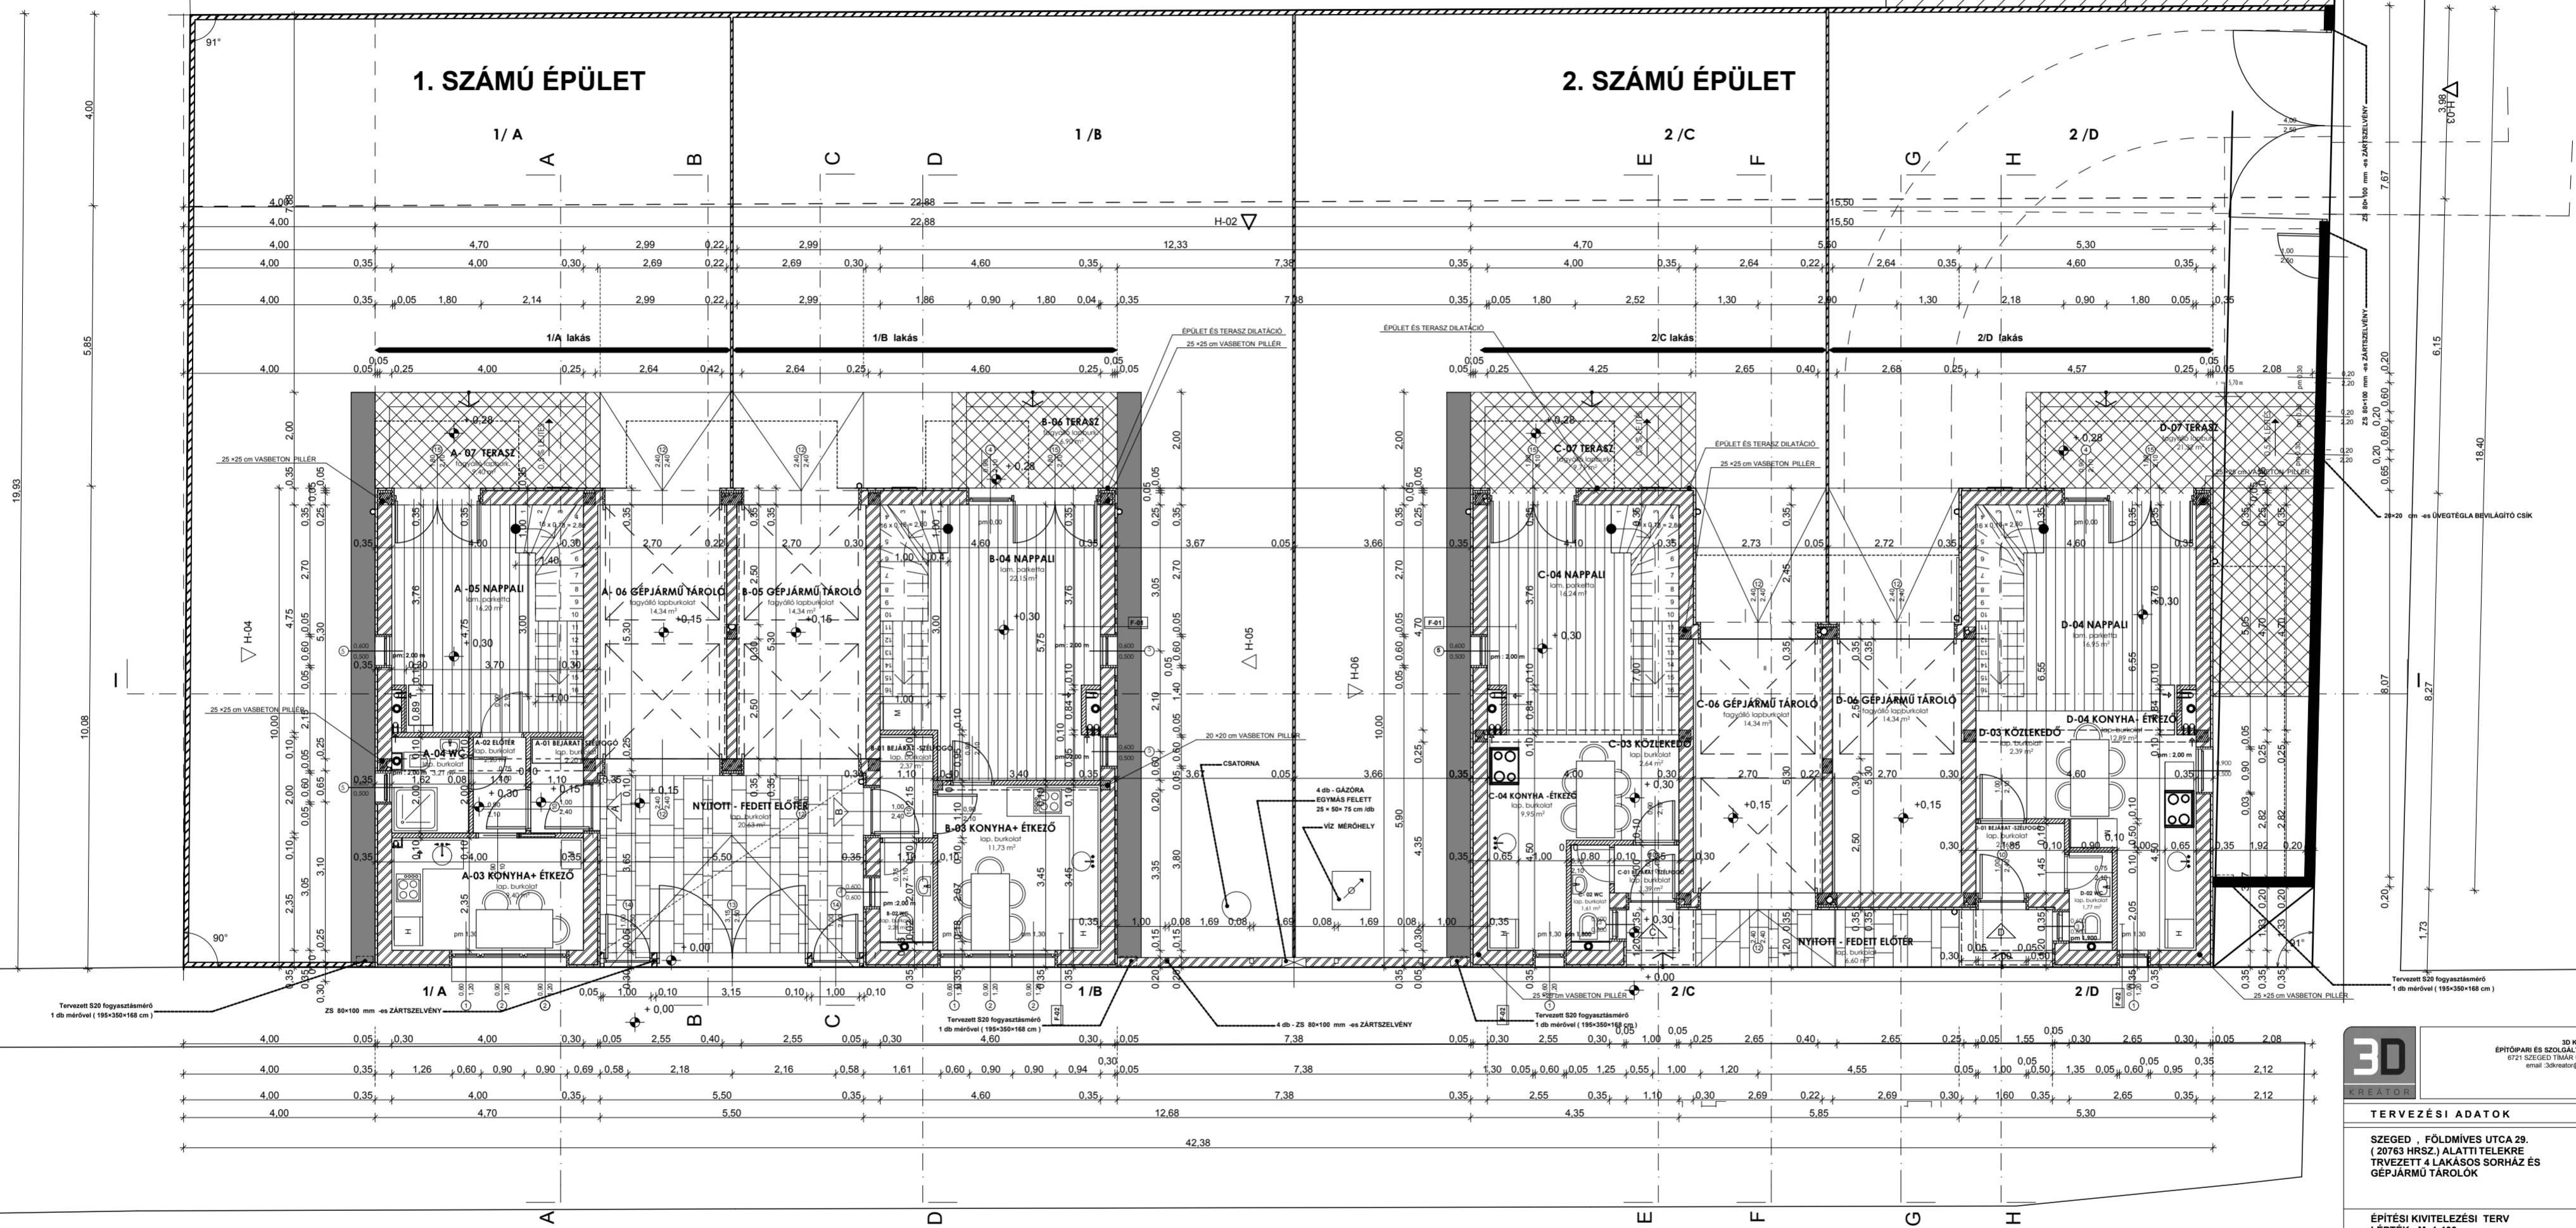

NYÍL UTCA

FÖLDMÍVES UTCA

**F 01 - HOMLOKZATI VAKOLT FAL RÉTEG:**  
 - DRYVIT rendszerű vékonyvakolat  
 - hálózó ragasztóval rögzítve  
 - 5,0 cm hőszigetelés -AUSTROTHERM GRAFIT REFLEX  
 - 30,0 cm PTH klíma nűtűderes válaszfalazat  
 - 30,0 cm PTH klíma nűtűderes vázkerámias falazat  
 - 1,0 cm belső vakolat

**F 02 - HOMLOKZATI BURKOLT FAL RÉTEG:**  
 - Nagytáblás fa burkolat -OKUME TEOGARANT  
 - 5,0 cm hőszigetelés -AUSTROTHERM GRAFIT REFLEX  
 - külső oldalon páratérszerű fólia - (hőszigetelésben párnátok)  
 - 30,0 cm PTH klíma nűtűderes vázkerámias falazat  
 - 1,0 cm belső vakolat

**MEGJEGYZÉSEK:**

- HOMLOKZATI FALAK 30 cm VÁZKERÁMIÁS POROTHERM KLÍMA  
 FALAZÓBLÖKKBŐL  
 KÉSZÜLNEK, HŐSZIGETELŐ HABARCSTÁBÁ FALAZVAI  
 A HOMLOKZATON 5,0 cm HŐSZIGETELÉS KERÜL BEÉPÍTÉSRE!

- A LAKÁSELVÁLASZTÓ FALAK 20 cm HANGGÁTÓLÓ TÉGLÁBÓL KÉSZÜLNEK,  
 VEZETÉK SZERELÉS CÉLJÁBÓL, MEGVÉSNÍ TILOS!  
 (VIZES HELYSÉGEKBE 5,0 cm YTONG ELÉFALAZÁSSAL  
 BIZTOSÍTOTTUK A VEZETÉKEK SZERELHETŐSÉGET)

- A LÉPÉSHANG SZIGETELÉST MEGSZAKÍTÁS NÉLKÜL KELL FEKTETNI,  
 A FALAK MENTÉN 0,5 cm-es USZTATÓRÉTEG KERÜL ELHELYEZÉSRE!

**TELEK ADATOK**

TELEK TERÜLETE : 892 m2  
 BEÉPÍTETT ALAPTERÜLET : 266,5 m2  
 BEÉPÍTHETŐSÉG : 30%  
 ZÖLDFEÜLETETI FEDETTSÉG MIN : 50 %  
 HOMLOKZATMAGASSÁG MAX : < 6,5 m  
 GERINC MAGASSÁG : +8,10 m

<b>3D KREATÓR</b> ÉPÍTŐPARI ÉS SZOLGÁLTATÓI BT 6721 SZEGED TIBOR UTCA 6/B email: 3dcreator@inter.hu		TELEFON: SEBESTYÉN TIBOR 60-20-596-77 KOVÁCS LÁSZLÓ 60-20-451-00-00
<b>TERVEZÉSI ADATOK</b> SZEGED - FÖLDMÍVES UTCA 29. (20763 HRSZ.) ALATTI TELEKRE TERVEZETT 4 LAKÁSOS SORHÁZ ÉS GÉPJÁRMŰ TÁROLÓK		TERVEZÉS HELYE ÉS MEGNEVEZÉSE
ÉPÍTÉSI KIVITELEZÉSI TERV LÉPTÉK M=1:100		TERV TÍPUSA
PALLER 2001 KFT. 6722 SZEGED BÉCSI KÖRÜT 33. KÉPVISELŐ: CSÁNYI VILMOS		MEGBÍZÓ NEVE CÍME ÉS ALÁÍRÁSA
<b>ÉPÍTÉSZ TERVEZŐK</b>		
SEBESTYÉN TIBOR OKLEVES ÉPÍTÉSZ TN: E-06-0373	FELELŐS TERVEZŐ NEVEJEGYZÉK SZÁMA ÉS ALÁÍRÁSA	ÉPÍTÉSZ TERVEZŐ
<b>TÁRS TERVEZŐK</b>		
KINCSES GYÖRGY	ÉPÜLETSZERKEZET	
SÁNDOR VIKTOR	GÉPÉSZET	
SZALÓKI TAMÁS	ELEKTROMOSSÁG	
DÁTUM: 2017. 01. 17.		LÉPTÉK: M=1: 100
<b>FÖLDSZINTI ALAPRAJZ</b>		<b>RAJZSZÁM</b> <b>R- 03</b>