



JÁTSZÓTÉR 3585

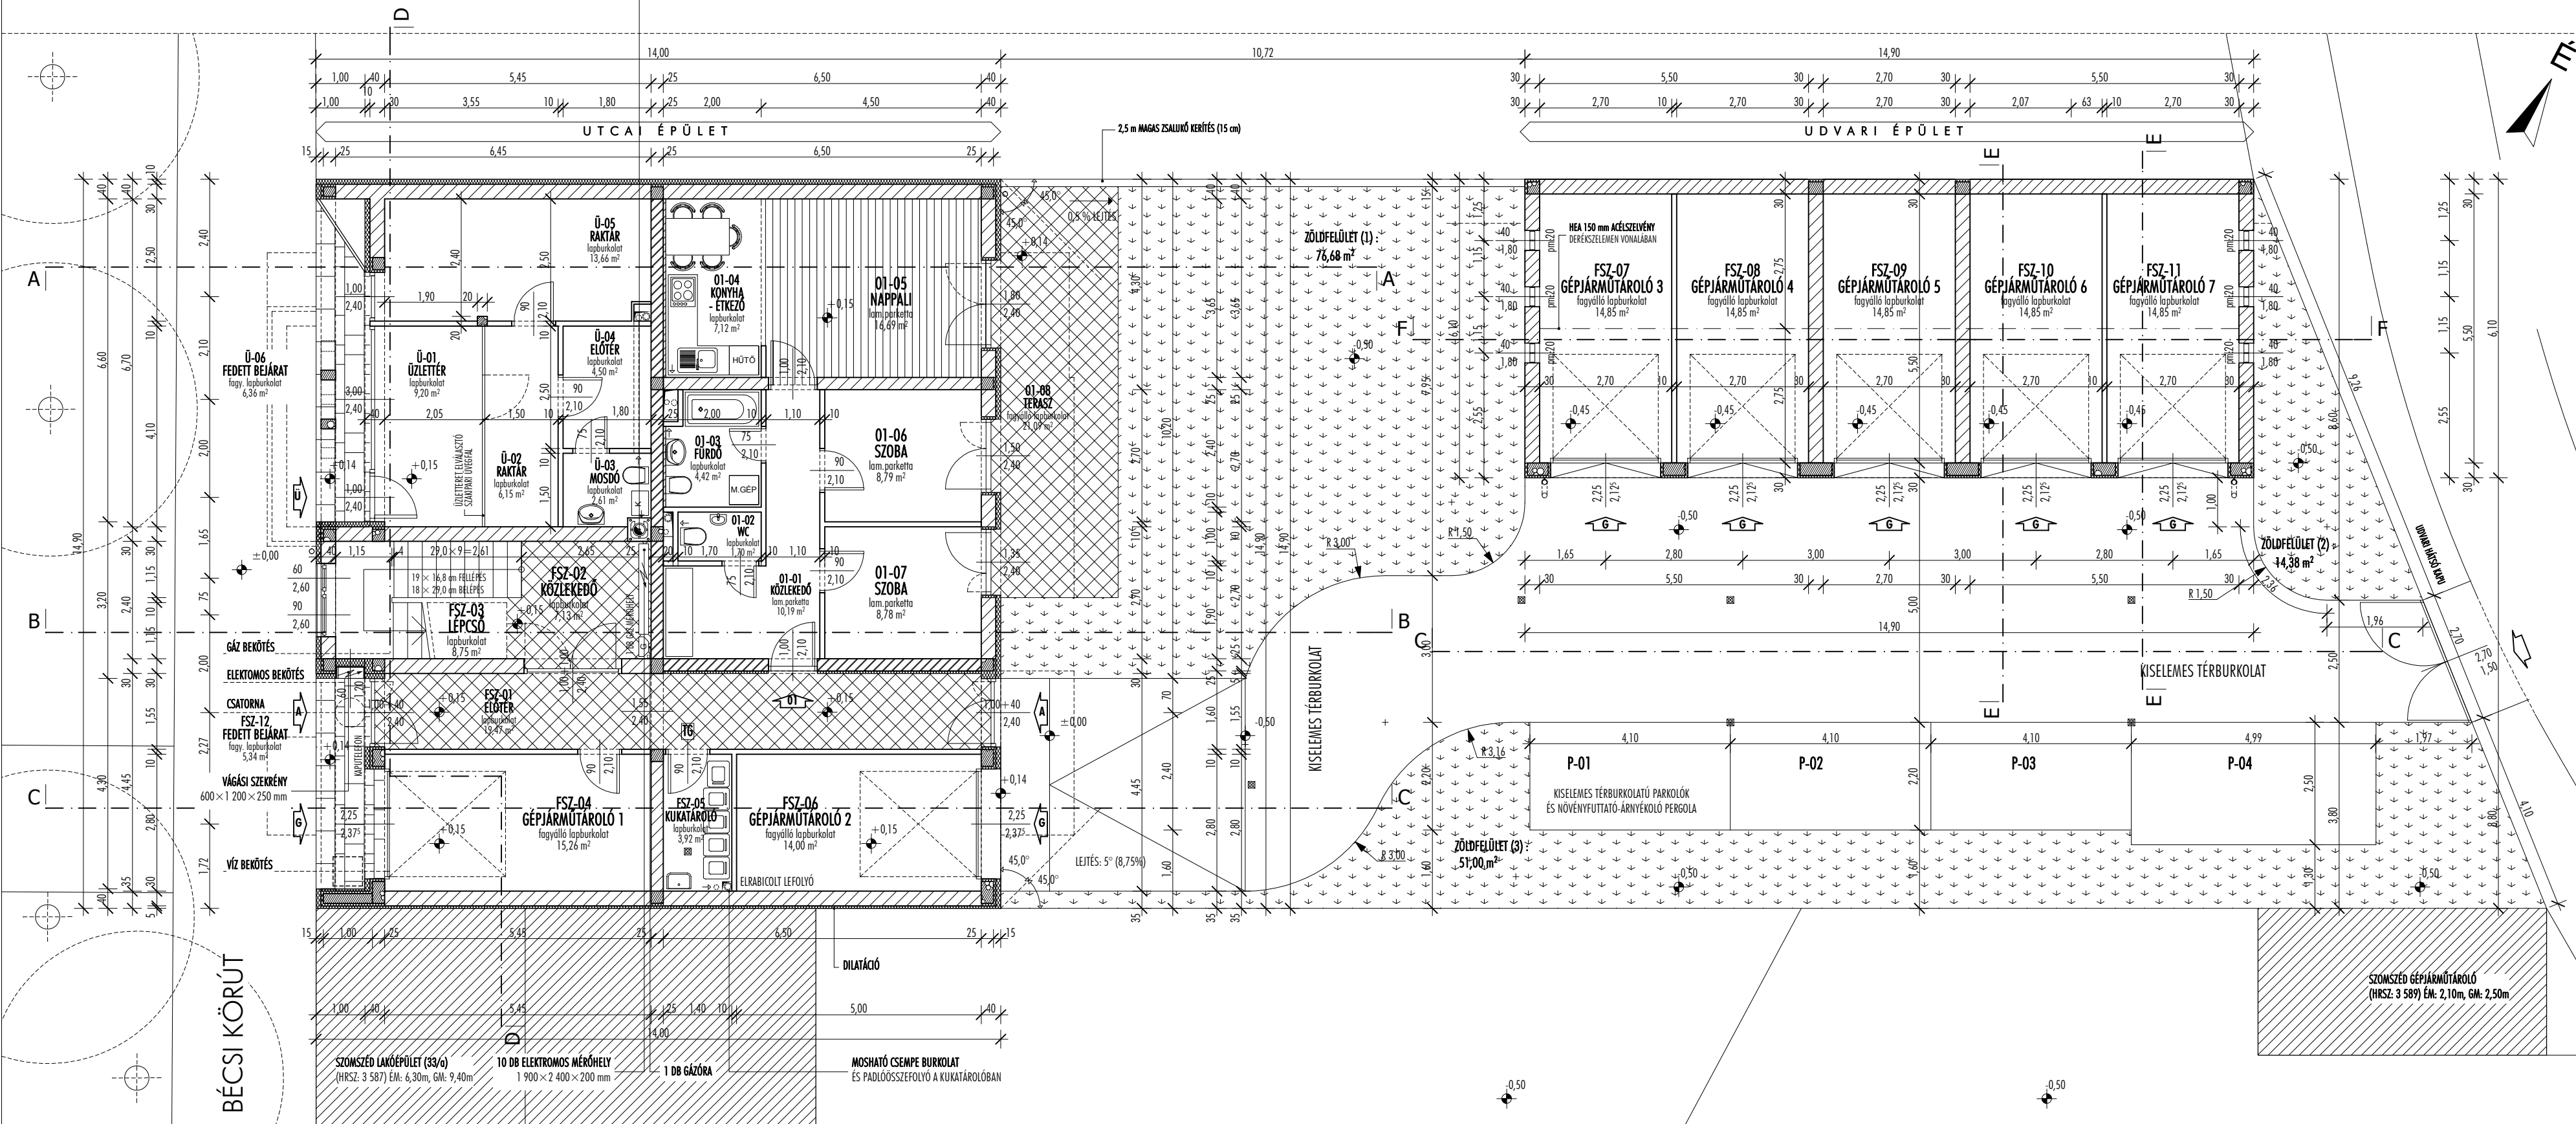

FELHASZNÁLT ANYAGOK:

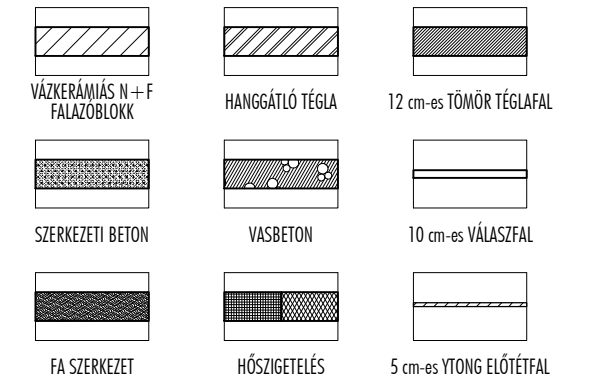

MEGJEGYZÉSEK:

- HOMLOKZATI FALAK 30 cm VÁZKERÁMIÁS NÚTFÉDERES FALAZÓBLOKKBÓL KÉSZÜLNEK, HŐSZIGETELŐ HABARCSPA FALAZVA!  
A HOMLOKZATON 10,0 cm HŐSZIGETELÉS KERÜL BEÉPÍTÉSRE!
- A LAKÁSÉLVÁLASZTÓ FALAK 25 cm HANGGÁTÓ TÉGLÁBÓL KÉSZÜLNEK, VEZETÉK SZERELÉS CÉLJÁBÓL MEGVÉSNÍ TILOS!  
(VIZES HELYSÉGEKBEN 5,0 cm YTONG ELÉFALAZÁSSAL BIZTOSÍTOTTUK A VEZETÉK SZERELHETŐSÉGÉT)
- A LÉPÉSHANG SZIGETELÉST MEGSZAKÍTÁS NÉLKÜL KELL FEKETTENI, A FALAK MENTÉN 0,5 cm-es ÚSZTÁTORÉTEG KERÜL ELHELYEZÉSRE!

<b>3D</b> KREÁTOR	3D KREÁTOR ÉPÍTŐIPARI ÉS SZOGÁLTATÓ BT 6721 SZEGED TÍMÁR UTCA 8/B e-mail: 3dcreator@index.hu	TELEFON: SEBESTYÉN TIBOR +36-20-596-71-33 KOVÁCS LÁSZLÓ +36-20-821-60-00
	TERVEZÉSI ADATOK	

SZEGED, BÉCSI KÖRÜT 33-1 (3 586 HRSZ) ALATTI TELKRE TERVEZETT 1 ÜZLET 10 LAKÁSOS LAKÓÉPÜLET ÉS GÉPJÁRMŰTÁROLÓ	TERVEZÉS HELYE ÉS MEGNEVEZÉSE
ÉPÍTÉSI ENGEDÉLYEZÉSI TERV	TERV TÍPUSA
CSÁNYI VILMOS (6721) SZEGED ZÁRDA UTCA 16/A	MEGBÍZÓ NEVE CÍME ÉS ALÁÍRÁSA

ÉPÍTÉSZTERVEZŐK	
SEBESTYÉN TIBOR É-06-0373	FELELŐS TERVEZŐ NÉVJEGYZÉK SZÁMA ÉS ALÁÍRÁSA
KOVÁCS LÁSZLÓ É-06-0380	ÉPÍTÉSZ TERVEZŐ

TÁRS TERVEZŐK	
KINCSES GYÖRGY	ÉPÜLETSZERKEZET
MÁRTA ILDIKÓ	ÉPÜLETGÉPÉSZET
SZALÓKI TAMÁS	ELEKTROMOSSÁG
BOLDG MÁRIA	KERTÉSZET
MISKOLCZI LÁSZLÓ	TŰZVÉDELME
DÁTUM 2014. JÚNIUS	LÉPTÉK M= 1 : 100
FÖLDSZINTI ALAPRAJZ	RAJZSZÁM <b>E-02</b>